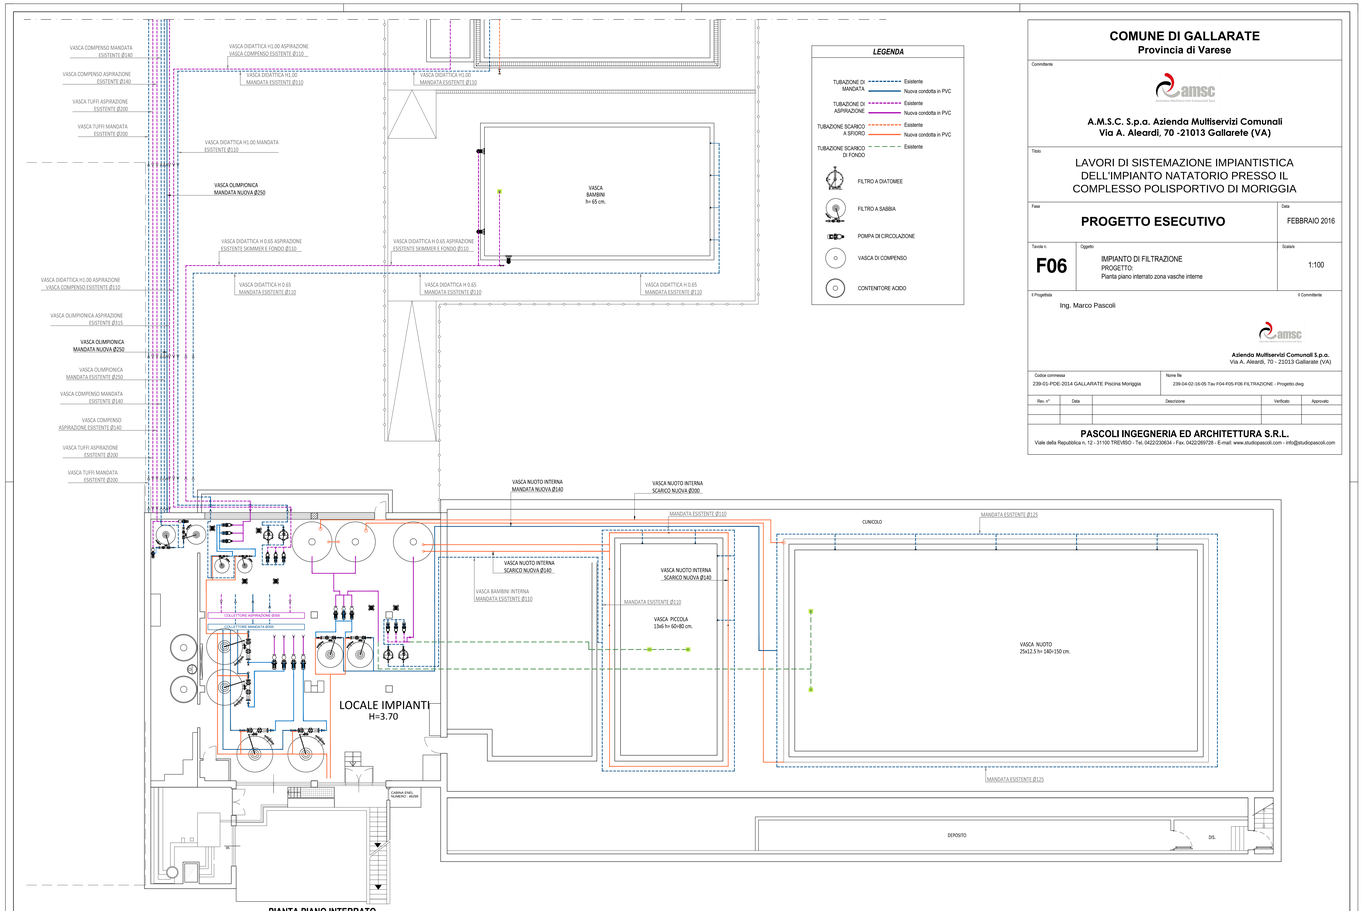


COMUNE DI GALLARATE
Provincia di Varese

Committente

A.M.S.C. S.p.a. Azienda Multiservizi Comunali
Via A. Aleardi, 70 -21013 Gallarate (VA)

Titolo

LAVORI DI SISTEMAZIONE IMPIANTISTICA DELL'IMPIANTO NATATORIO PRESSO IL COMPLESSO POLISPORTIVO DI MORIGGIA

Fase: **PROGETTO ESECUTIVO** — Data: FEBBRAIO 2016

Tavola n.: **F06** — Oggetto: IMPIANTO DI FILTRAZIONE
PROGETTO:
Pianta piano interrato zona vasche interne — Scala: 1:100

Il Progettista: Ing. Marco Pascoli

Il Committente: **Azienda Multiservizi Comunali S.p.a.**
Via A. Aleardi, 70 - 21013 Gallarate (VA)

Codice commessa	Nome file
Z39-01-PDE-2014 GALLARATE Piscina Moriggia	Z39-04-02-16-05 Tav F04-F05-F06 FILTRAZIONE - Progetto.dwg

Rev. n°	Data	Descrizione	Verificato	Approvato

PASCOLI INGEGNERIA ED ARCHITETTURA S.R.L.
Viale della Repubblica n. 12 - 31100 TREVISO - Tel. 0422/230634 - Fax. 0422/269728 - E-mail: www.studiopascoli.com - info@studiopascoli.com