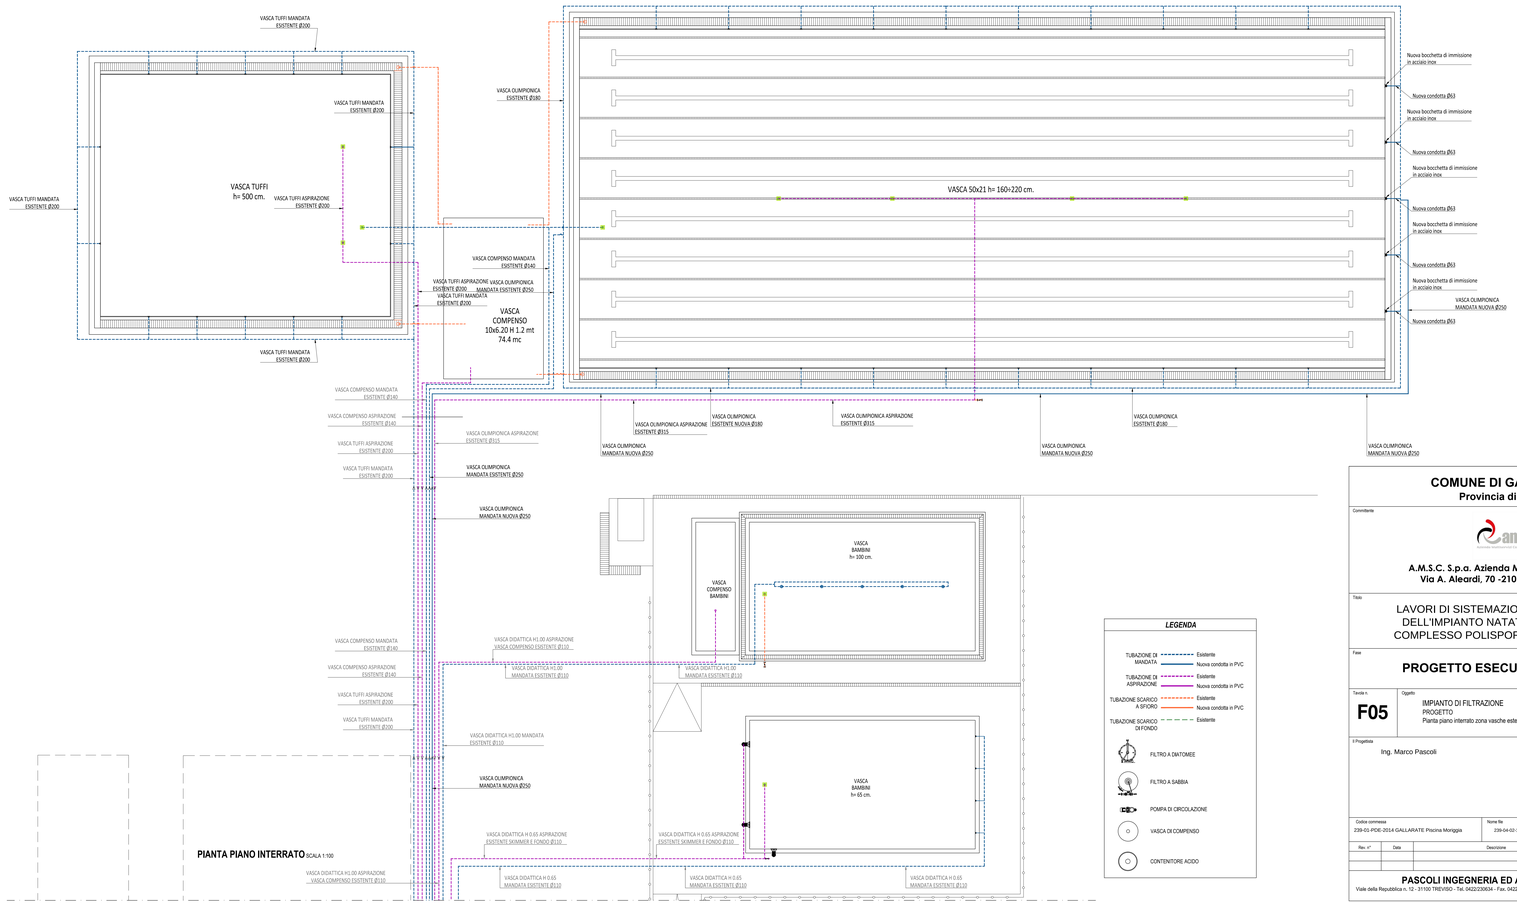


PIANTA PIANO INTERRATO SCALA 1:100

COMUNE DI GALLARATE
Provincia di Varese

Committente

A.M.S.C. S.p.a. Azienda Multiservizi Comunali
Via A. Aleardi, 70 -21013 Gallarate (VA)

Titolo

LAVORI DI SISTEMAZIONE IMPIANTISTICA DELL'IMPIANTO NATATORIO PRESSO IL COMPLESSO POLISPORTIVO DI MORIGGIA

Fase	Data
PROGETTO ESECUTIVO	FEBBRAIO 2016

Tavola n.	Oggetto	Scalare
F05	IMPIANTO DI FILTRAZIONE PROGETTO Pianta piano interrato zona vasche esterne	1:100

Il Progettista

Ing. Marco Pascoli

Il Committente

Azienda Multiservizi Comunali S.p.a.
Via A. Aleardi, 70 - 21013 Gallarate (VA)

Codice commessa	Nome file
239-01-PDE-2014 GALLARATE Piscina Moriggia	239-04-02-16-05-Tav F04-F05-F06 FILTRAZIONE - Progetto.dwg

Rev. n°	Data	Descrizione	Verificato	Approvato

PASCOLI INGEGNERIA ED ARCHITETTURA S.R.L.
Viale della Repubblica n. 12 - 31100 TREVISO - Tel. 0422/230634 - Fax. 0422/269728 - E-mail: www.studiopascoli.com - info@studiopascoli.com