



SEZIONE CANALI PISCINA - Scala 1:50

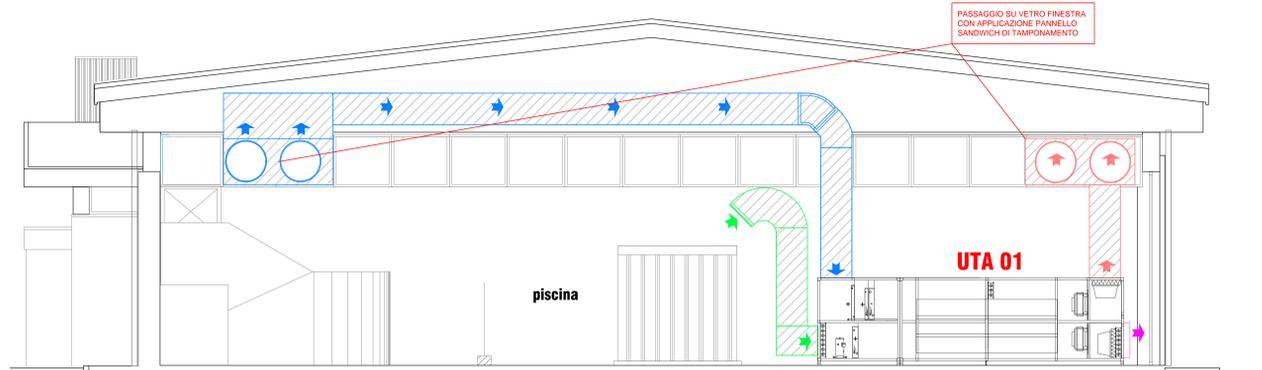

PROSPETTO UTA 01 - Scala 1:50

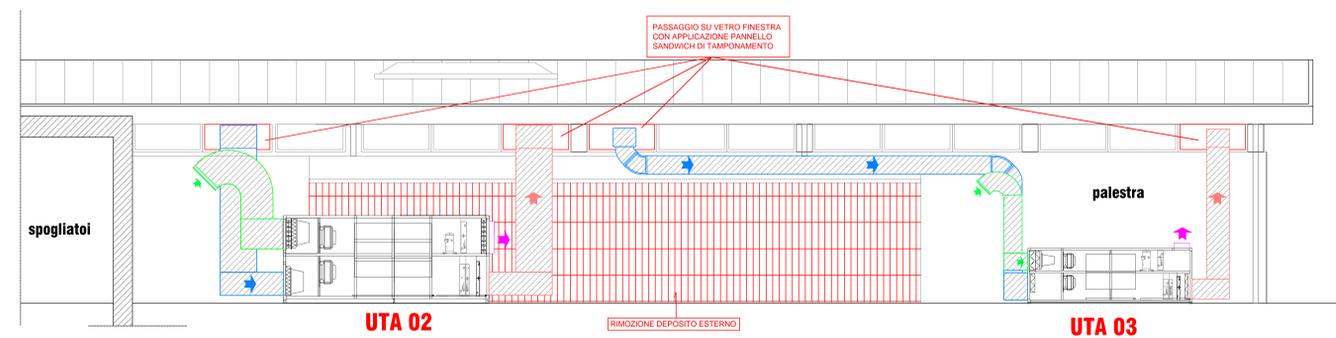

N.B.
SUI CANALI DI RIPRESA ARIA ESTERNA ED ESPULSIONE
SONO PREVISTE LE RETI ANTI TOPO IN ACCIAIO INOX A
MAGLIA LARGA

PROSPETTO UTA 02 - UTA 03 - Scala 1:50

APPARECCHIATURE CLIMA	
	Mandata aria - Tubaz. in PAL preisolata Sp. 20 mm interni
	Ripresa aria ambiente - Tubaz. in PAL Sp. 20 mm interni
	Mandata aria - Tubaz. in PAL preisolata Sp. 30 mm esterni
	Ripresa aria ambiente - Tubaz. in PAL Sp. 30 mm esterni
	Espulsione aria ambiente - Canale preisolato Sp. 30 mm esterni
	Preso aria esterna - Canale preisolato Sp. 30 mm esterni

COMUNE DI GALLARATE
Provincia di Varese

A.M.S.C. S.p.a. Azienda Multiservizi Comunali
Via A. Aleardi, 70 - 21013 Gallarate (VA)

TITOLO
LAVORI DI SISTEMAZIONE IMPIANTISTICA
DELL'IMPIANTO NATATORIO PRESSO IL
COMPLESSO POLISPORTIVO DI MORIGGIA

FASE
PROGETTO ESECUTIVO **DATA**
FEBBRAIO 2016

TAVOLA N. **M03** **OGGETTO**
IMPIANTI MECCANICI
IMPIANTO VENTILAZIONE
Prospetti e sezioni canali d'aria **SCALA**
1:50

PROGETTISTA
Ing. Marco Pascoli **COORDINATORE**

Azienda Multiservizi Comunali S.p.a.
Via A. Aleardi, 70 - 21013 Gallarate (VA)

CODICE COMMUNALE 239-01-PDE-2014 GALLARATE Piscina Moriggia **NUMERO** 239-04-02-16-03 Tavola M01-02-03 (00) 0327 - 14 ESECUTIVO V0-R1.DWG

Rev. n°	Data	Descrizione	Verificato	Approvato

PASCOLI INGEGNERIA ED ARCHITETTURA S.R.L.
Via della Repubblica n. 12 - 31100 TREVISO - Tel. 0422/236534 - Fax. 0422/289728 - E-mail: www.studiospascoli.com - info@studiospascoli.com