



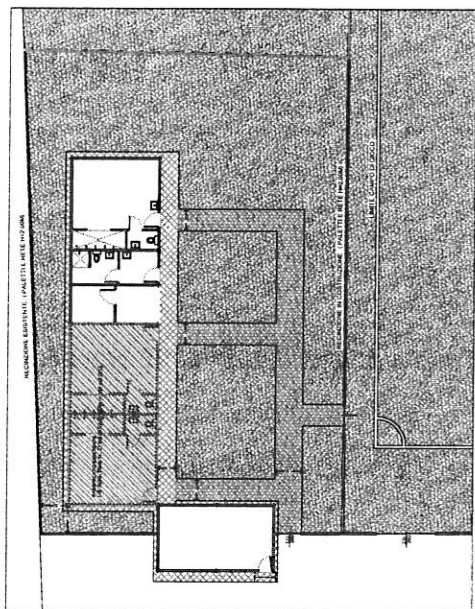

PLANIMETRIA - scala 1:200 -

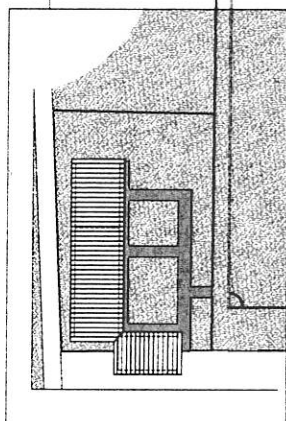

STRALCIO PLANIMETRIA - scala 1:100 -

Comune di:
Gallarate - VA

Comorrente
A.M.S.C. spa
via Alinari, 70
21013 - Gallarate (VA)
tel. 0331-707700
fax: 0331-794353

Protagonista:
ARCH. ROBERTA LEO


Progetto:
DENUNCIA INIZIO ATTIVITA' PER REALIZZAZIONE NUOVO LOCALE
SPOGLIATOI CAMPO SPORTIVO MORIGIA - VIA B. CROCE

PLANIMETRIA DI PROGETTO

02 fav	Scala 1:100 1:200	Revisione: 01/09/2015 EMILIO RICCI 02/09/2015 EMILIO RICCI	Data: MARZO 2016
------------------	--------------------------------	---	----------------------------

Arch. Roberto Leo
Via Pileastro 13, 21013 Giuliano (VA)
tel. 0331-76416 fax 0331-77877
e-mail: neurobiologia@libero.it pec: roberta.leo@libero.it
c.c. LEONARDO@libero.it
P.IVA: 02271350120

PIANTA - scala 1:50 -

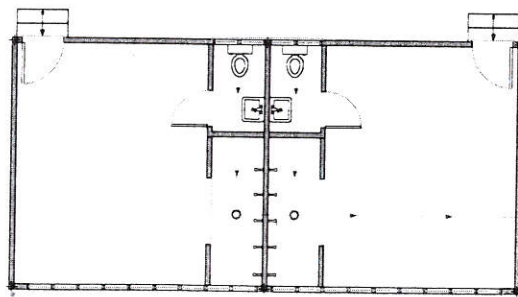


ALLACCIO FOGNATURA COMUNALE
(vedi planimetria)

LEGENDA

- rete acque nere
- piattaforma sifonica
- pozzetto di ispezione
- rete acque bianche
- pluviale
- pozzo perdente

SCHEMA POZZETTO SIFONE TIPO FIRENZE

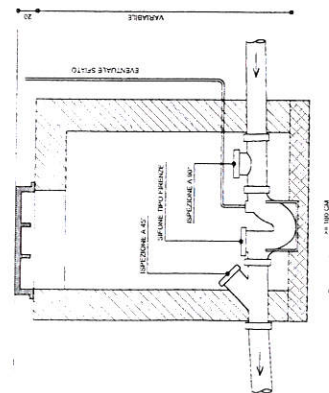

Comune di
Gallarate - VA

Committente:

A.M.S.C. spa
via Abate, 70
21013 Gallarate (VA)
tel. 0331-707700
fax 0331-794353

Progettista e D.L.:

ARCH. ROBERTA LEO

Progetto:

D.L.A. N° 154-2013 PER REALIZZAZIONE SPOGLIATOI CAMPO SPORTIVO
MORIGGIA - VIA B. CROCE
RICHIESTA ALLACCIO ALLA PUBBLICA FOGNATURA

Tavola:

SCHEMA ALLACCIO FOGNATURA COMUNALE

Data	Revisione:	Scala:	01
OTTOBRE 2013	21/10/2013 EMISSIONE	1:50 1:500	lav.

Arch. Roberta Leo

via Ascoli 40D, 21013 Gallarate (VA)
tel. 0331-795416 cell. 3403987787
email: roberta@archleo.it pec: roberta.leo@archworkshop.it
P.IVA 0371356120