

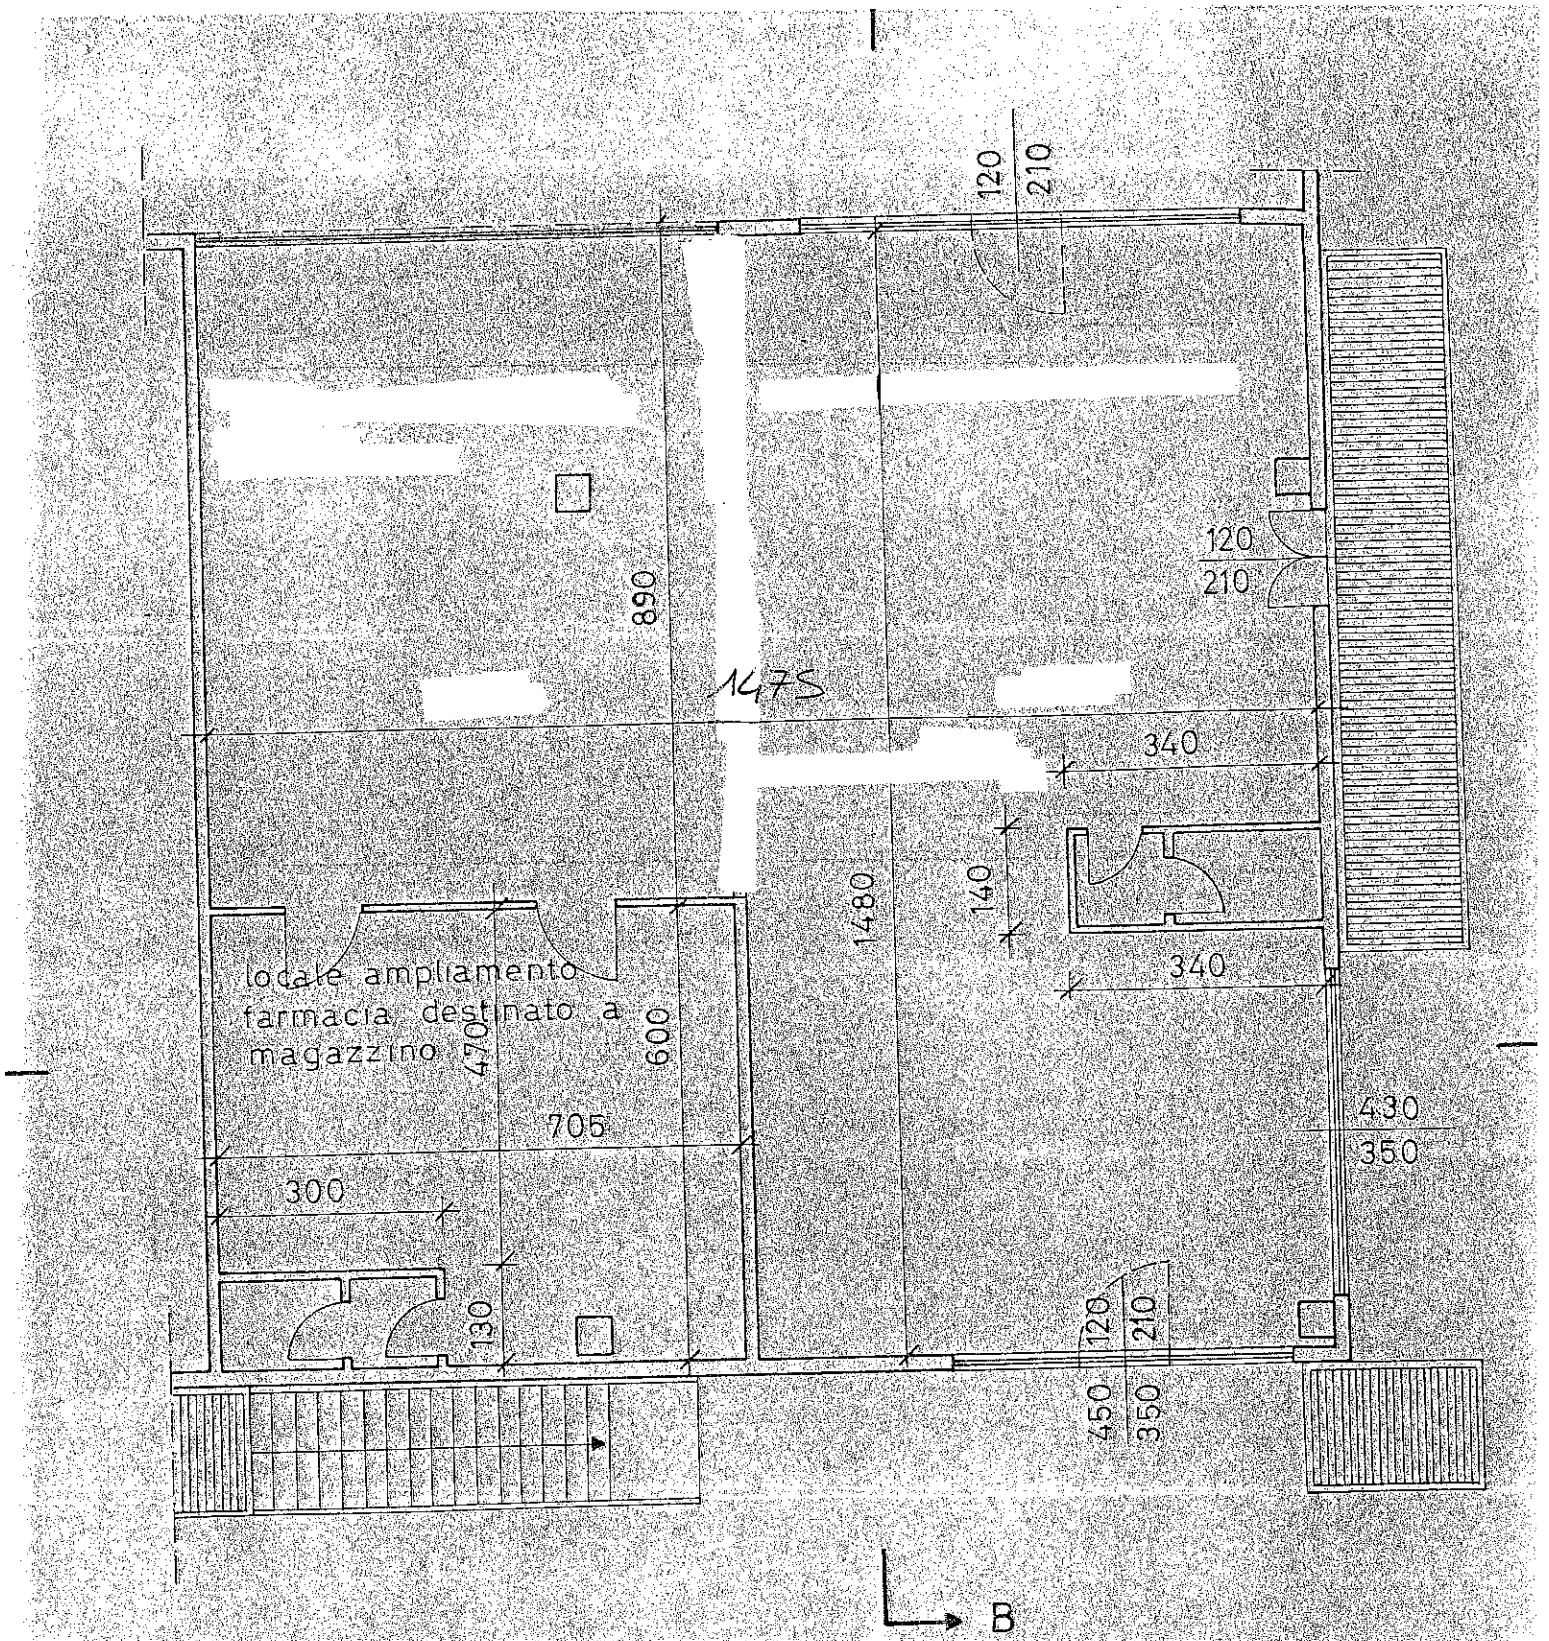



FARMACIA MAGAZZINO IN COMPARTO

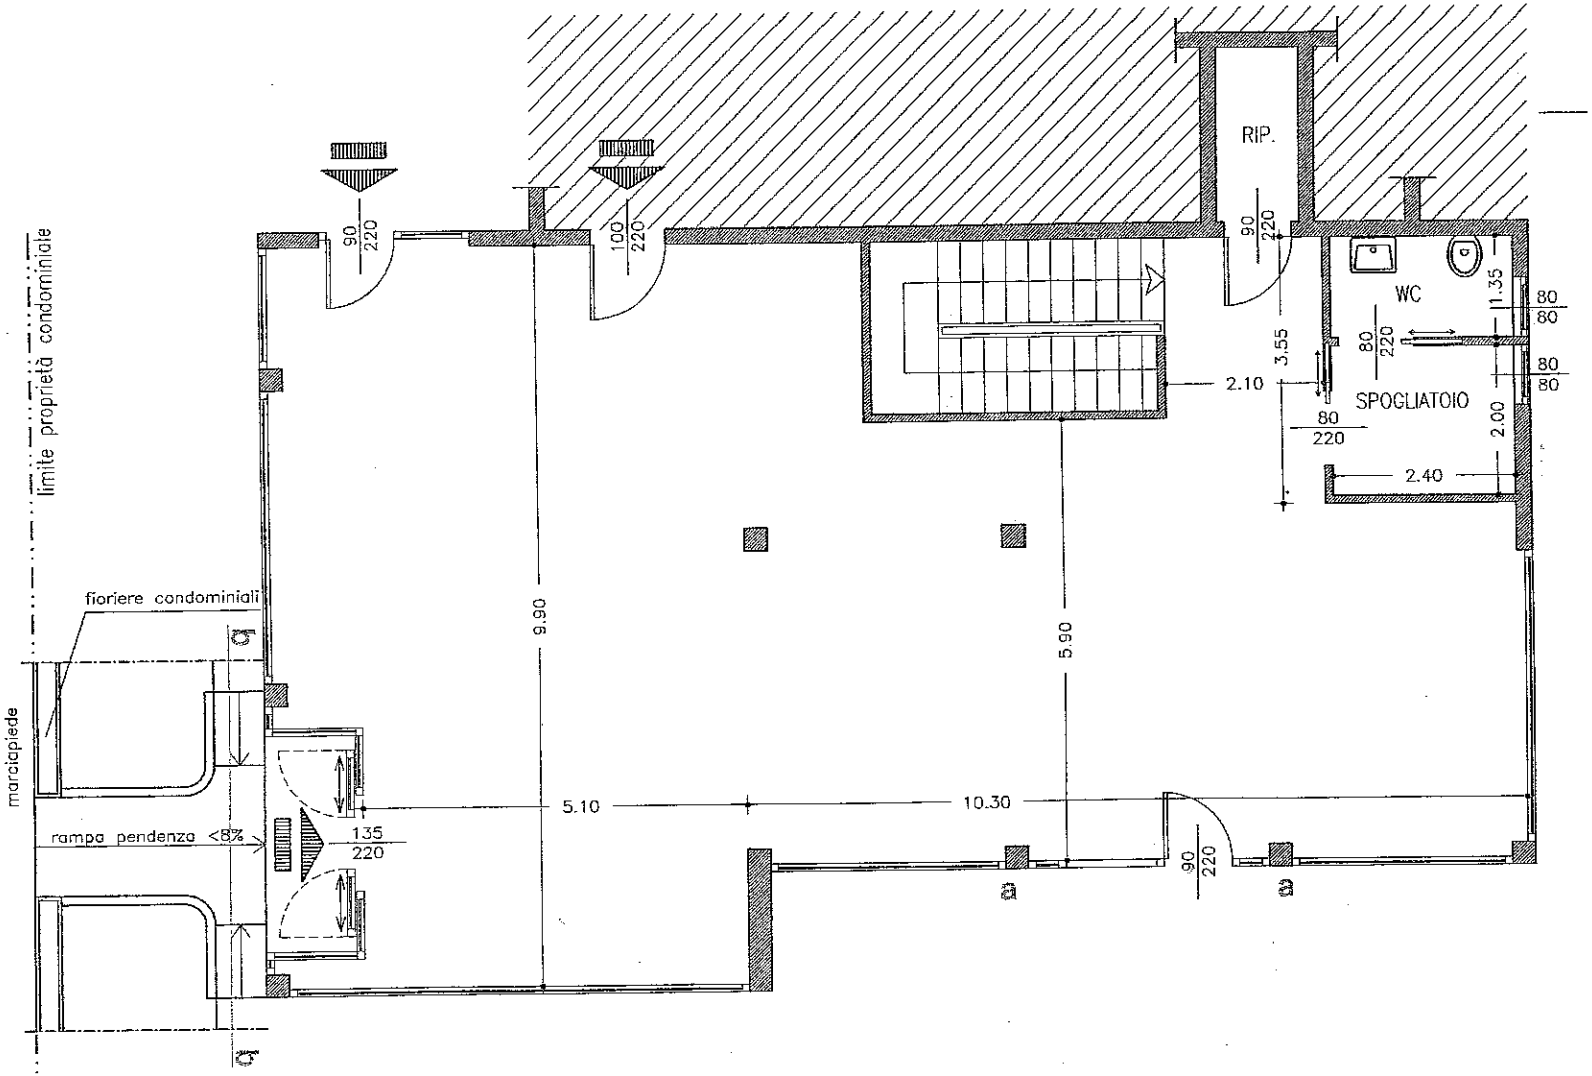

FARMACIA VIA MARONCELLI – CAJELLO

TARMACIA VIA GATTANEO – SCALVÉ

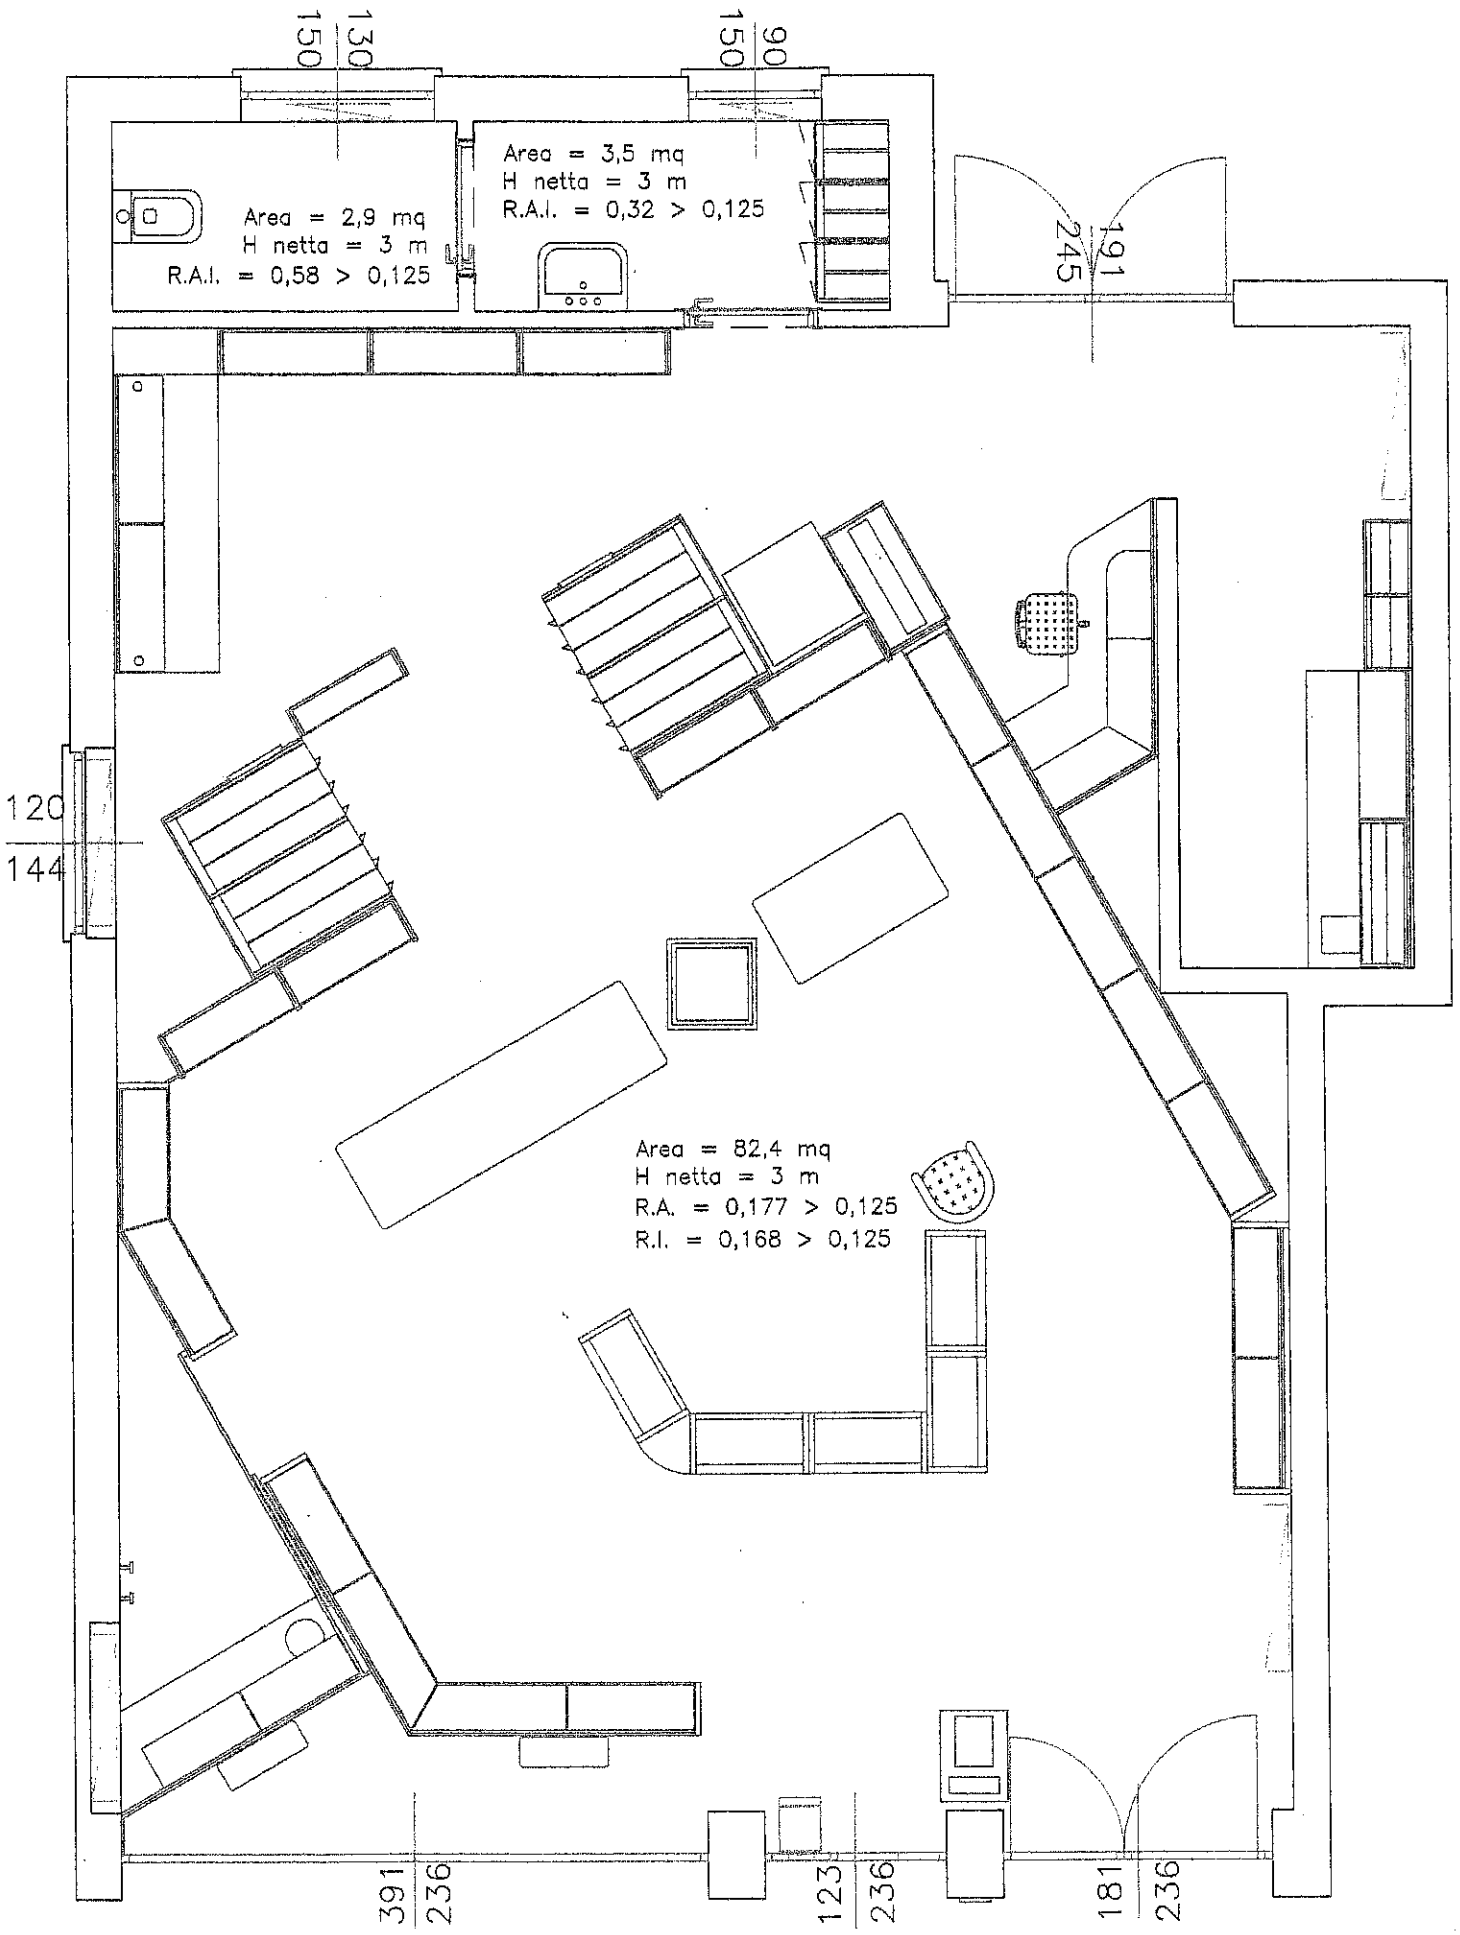

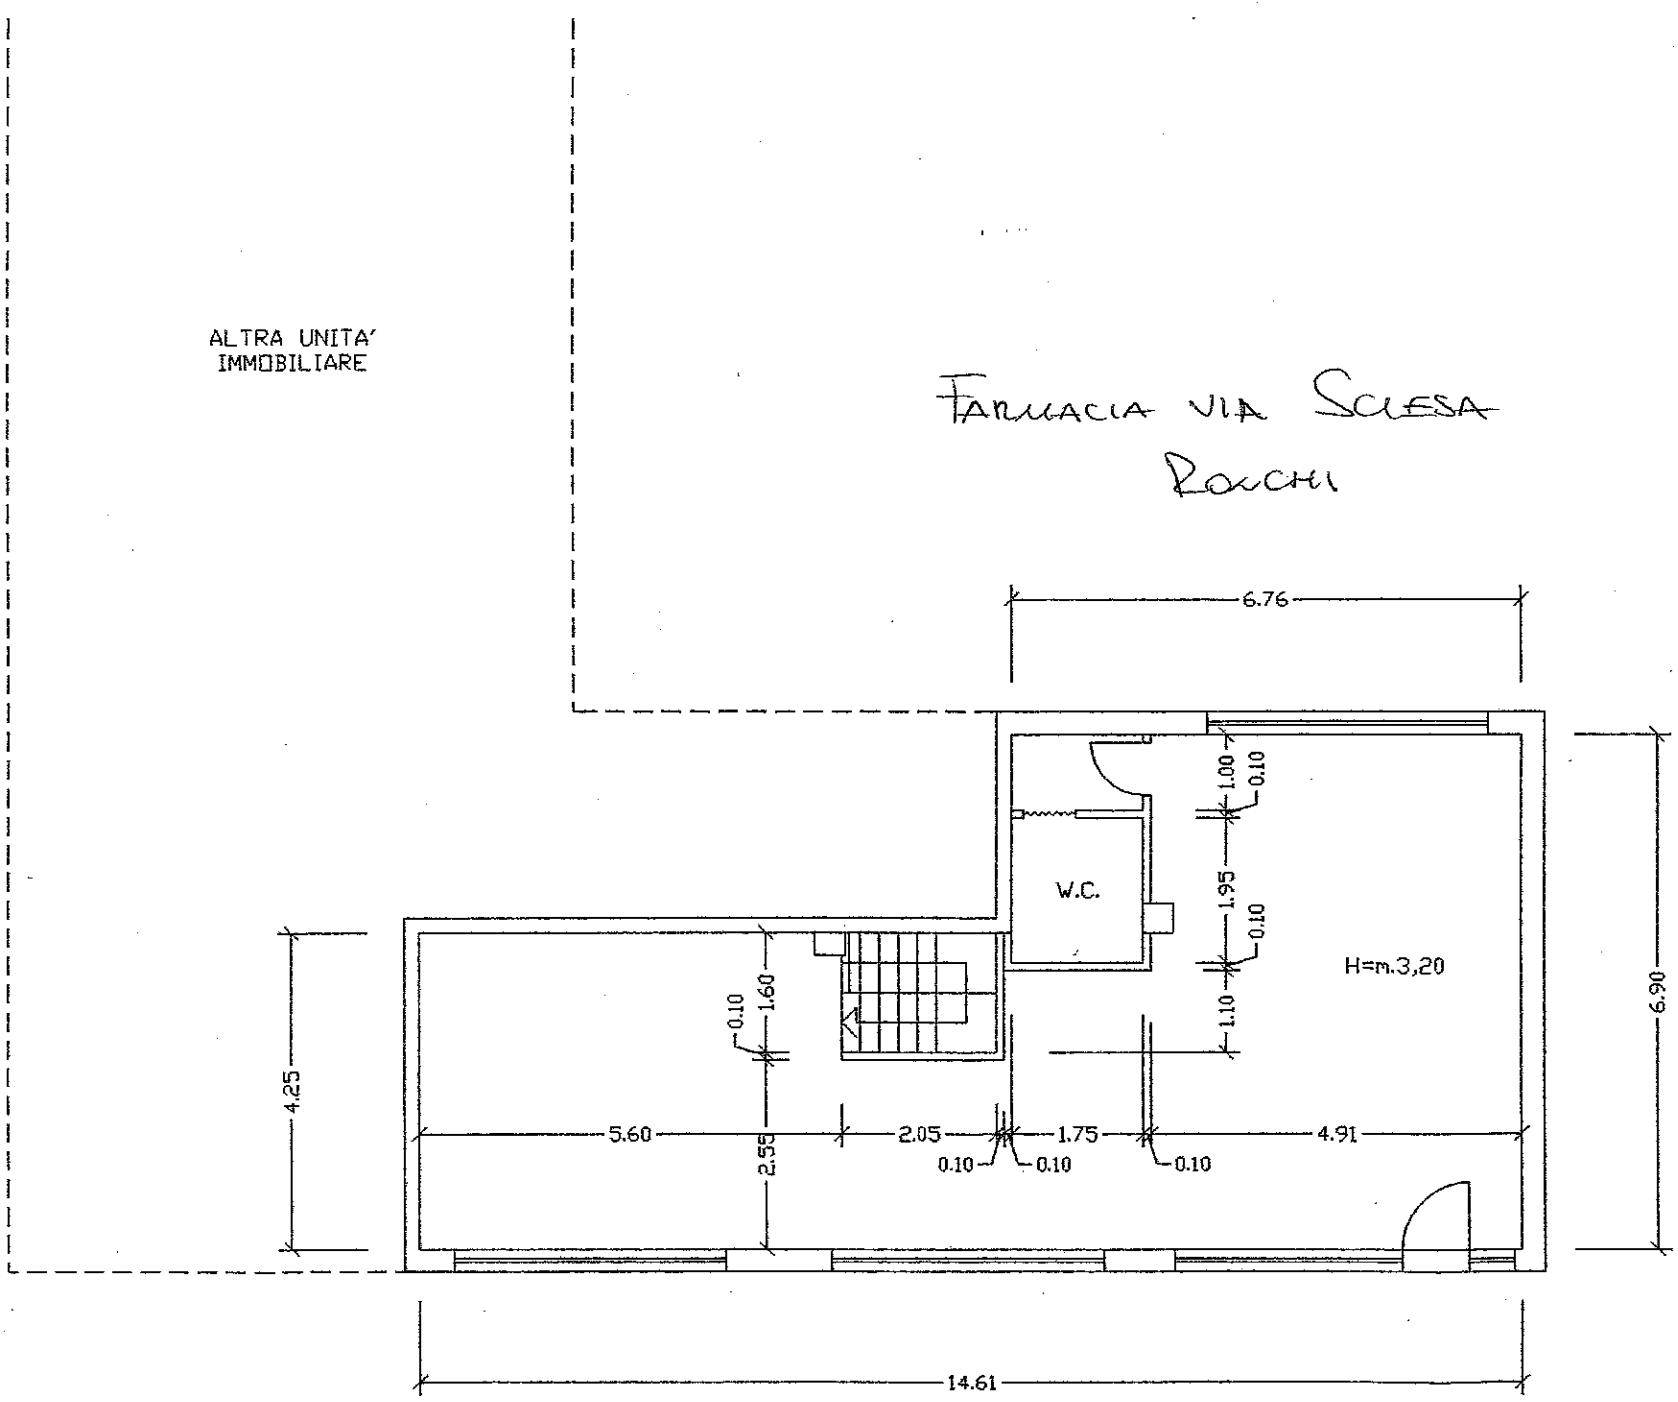
ALTRA UNITA'
IMMOBILIARE
FARMACIA VIA SCLESA
ROCCHI
6.76
W.C.
H=m.3,20
1.00
0.10
1.95
0.10
1.10
0.10
1.60
4.25
6.90
5.60
2.05
1.75
4.91
2.55
0.10
0.10
0.10
14.61

SEDE VIA FERRARIS / BOTTINI

