


	Altoparlante - Cassa acustica		Presa bipasso 10/15A
	Telecamera x TV-CC		Motore monofase
	Palo in acciaio rastrenato h=9m TL con 2 proiettori JLM da 400W tipo Indo asimmetrico		Armatura fluorescente W... tipo Diseno Hydro elettronica a luce naturale
	Palo in acciaio rastrenato h=9m TL con 3 proiettori JLM da 400W tipo Indo asimmetrico		Lampada emergenza con pannello sempre accesa
	Pozzetto 50x50x60 con coperchio in calcestruzzo		Lampada emergenza fluorescente W...
	Cavidotto interrato Ø100/125 linee fari campi		Cassa ricezione pagamento
	Cavidotto interrato Ø160 linee fari campi		Centralina biglietti ingresso/uscita parcheggio

LEGENDA

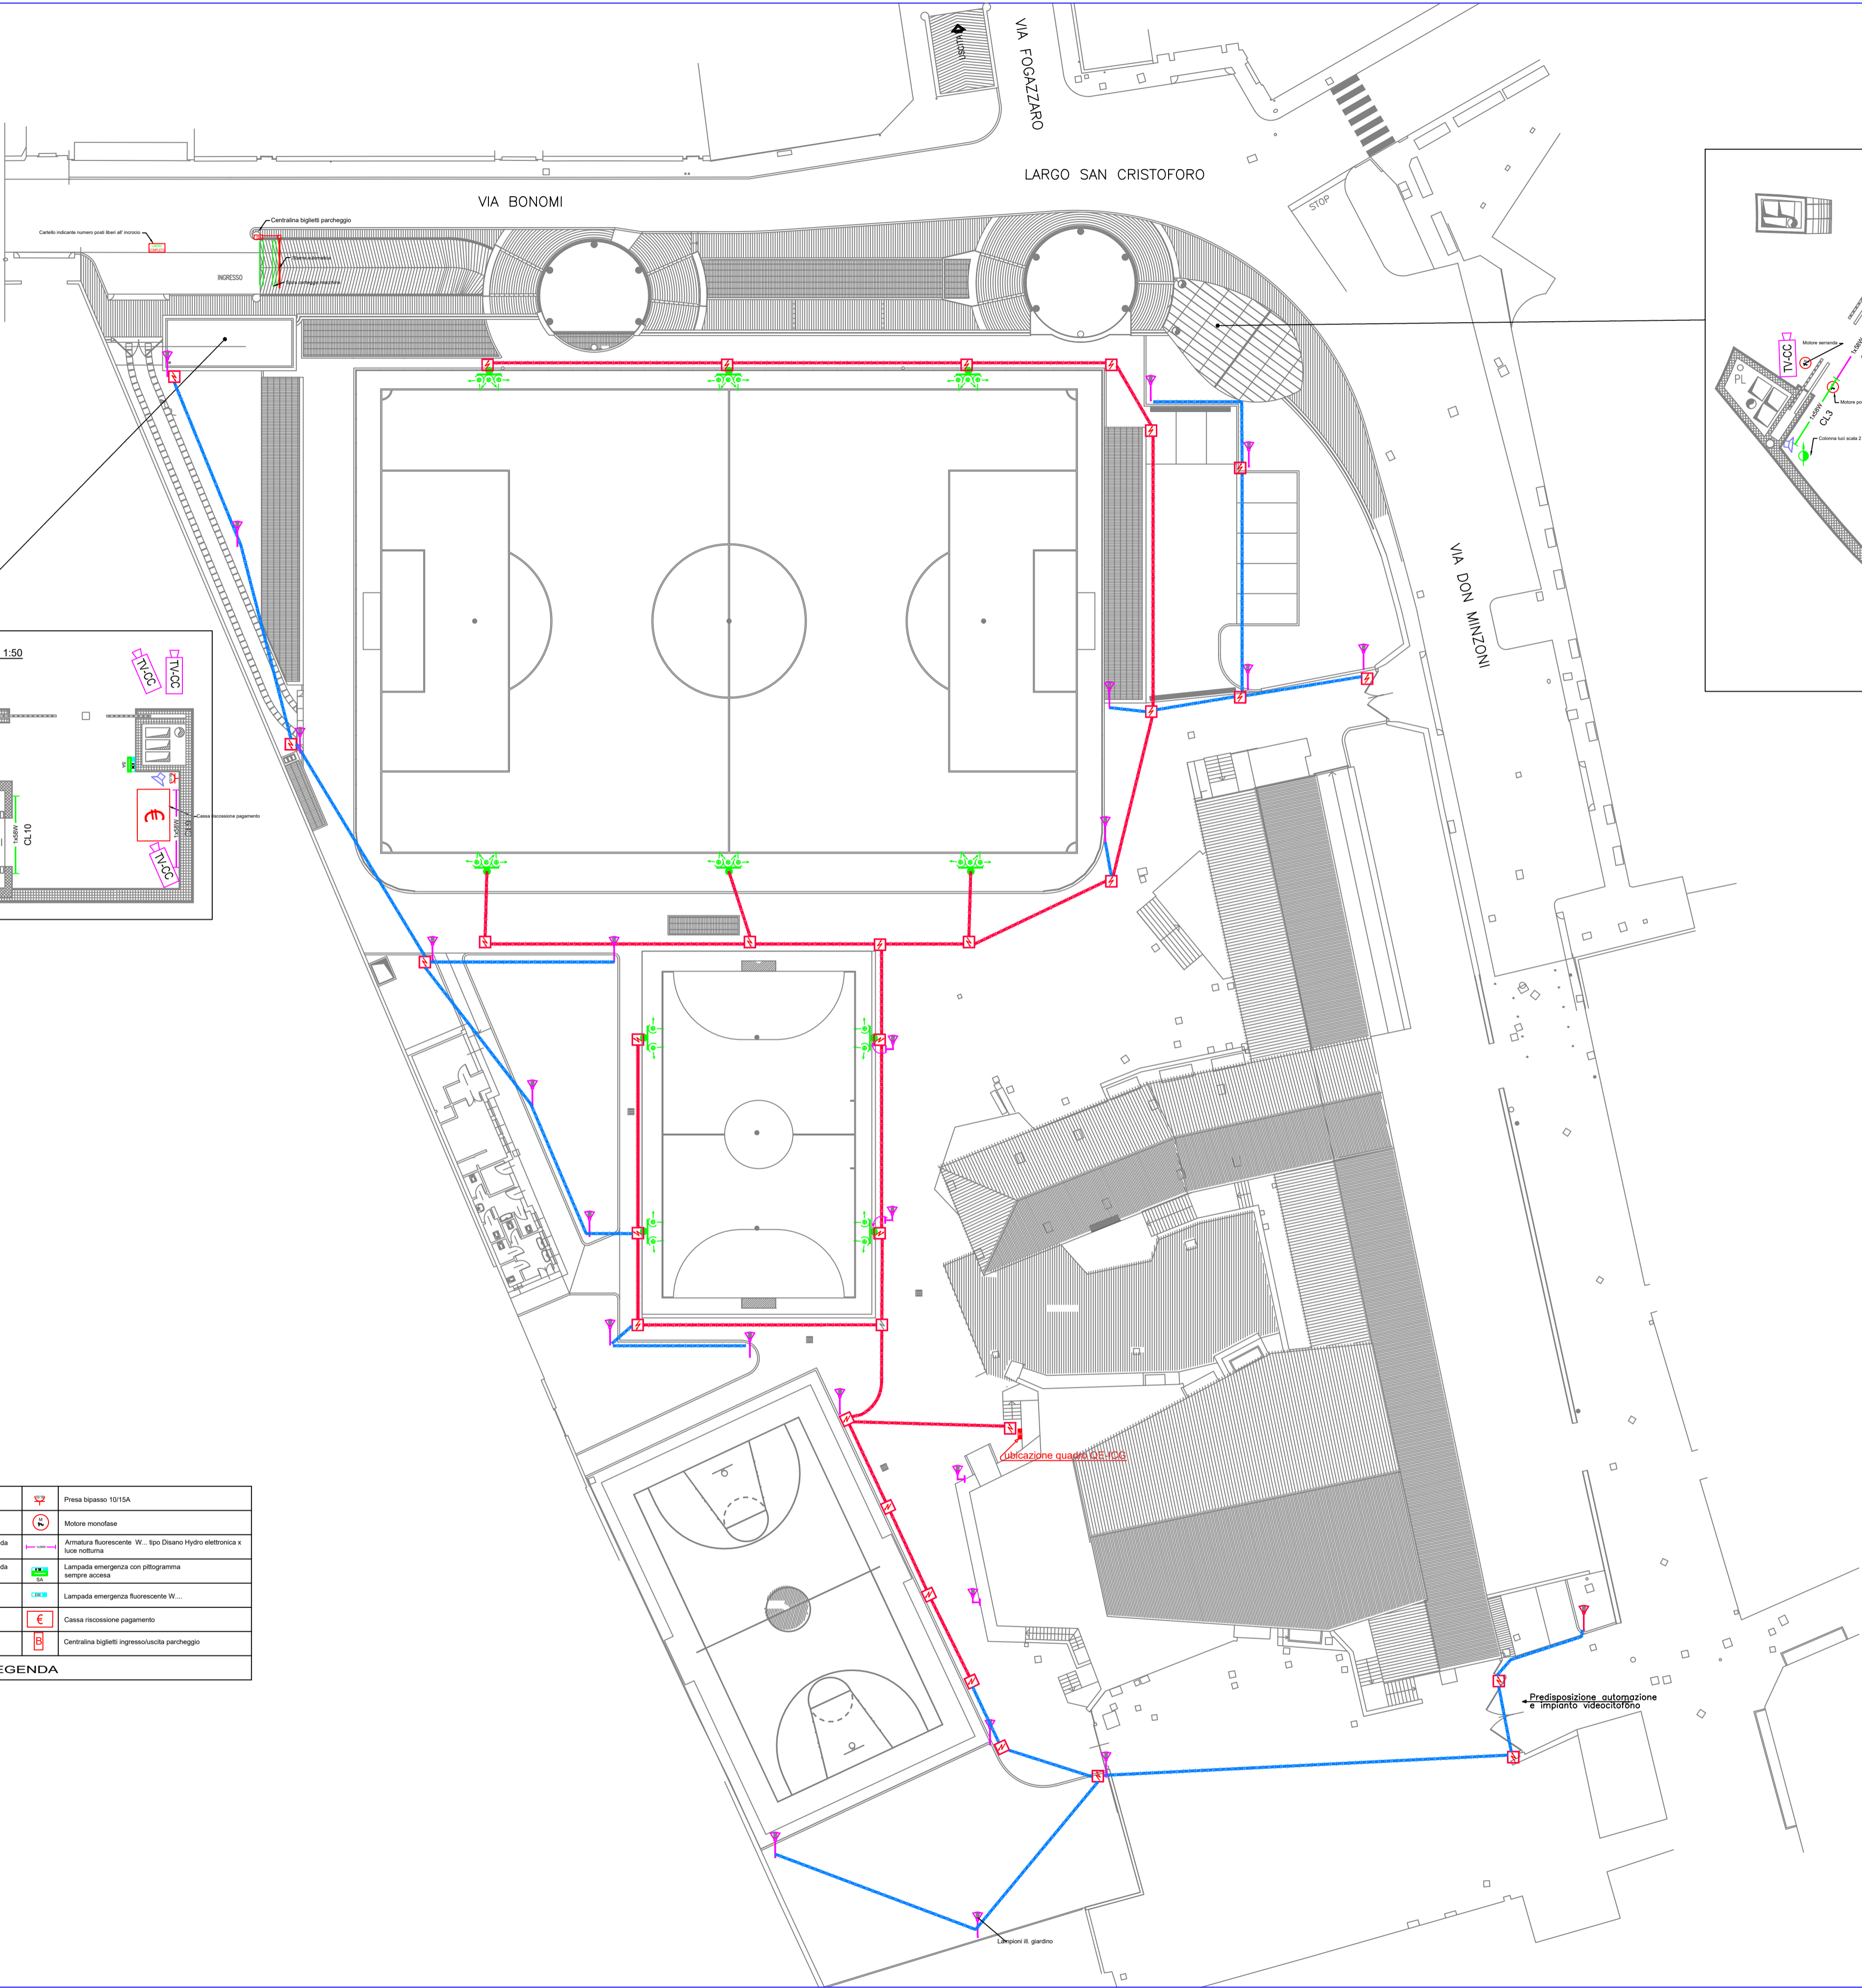

SEPRIO REAL ESTATE S.R.L.

Parco interrato via Don Minzoni - Gallarate (VA)

Planimetria generale

Impianto elettrico scale ed illuminazione campi gioco

cliente

23/01/2009

data rev.

scale

1:200

in relazione

disegnato da

De Marco A.

coordinato

via

Via Duca degli Abruzzi 108 - Varese

tel. uff.

0332.310849 - sige@sige.it

commissario

CP04/06

av. tavola cliente

Tav. 34/049